


試験区分	受験番号	設計課題
		「市立テレワークセンター」

(1) 配置図 縮尺=1/200

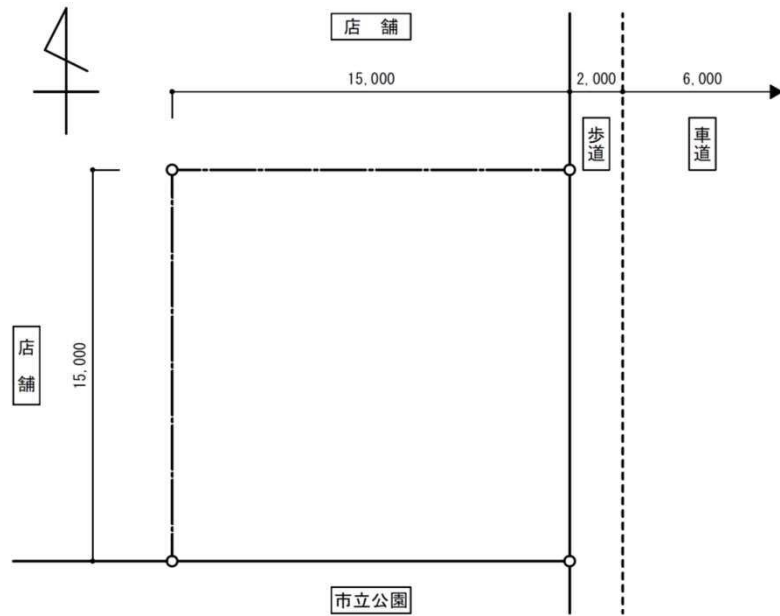

(2) 設計趣旨 (おおむね100字から150字程度)

(3) 1階平面図 縮尺=1/100

(4) 2階平面図 縮尺=1/100
