


設計課題

「市営サイクリングターミナル」

(1)配置図 縮尺=1/200

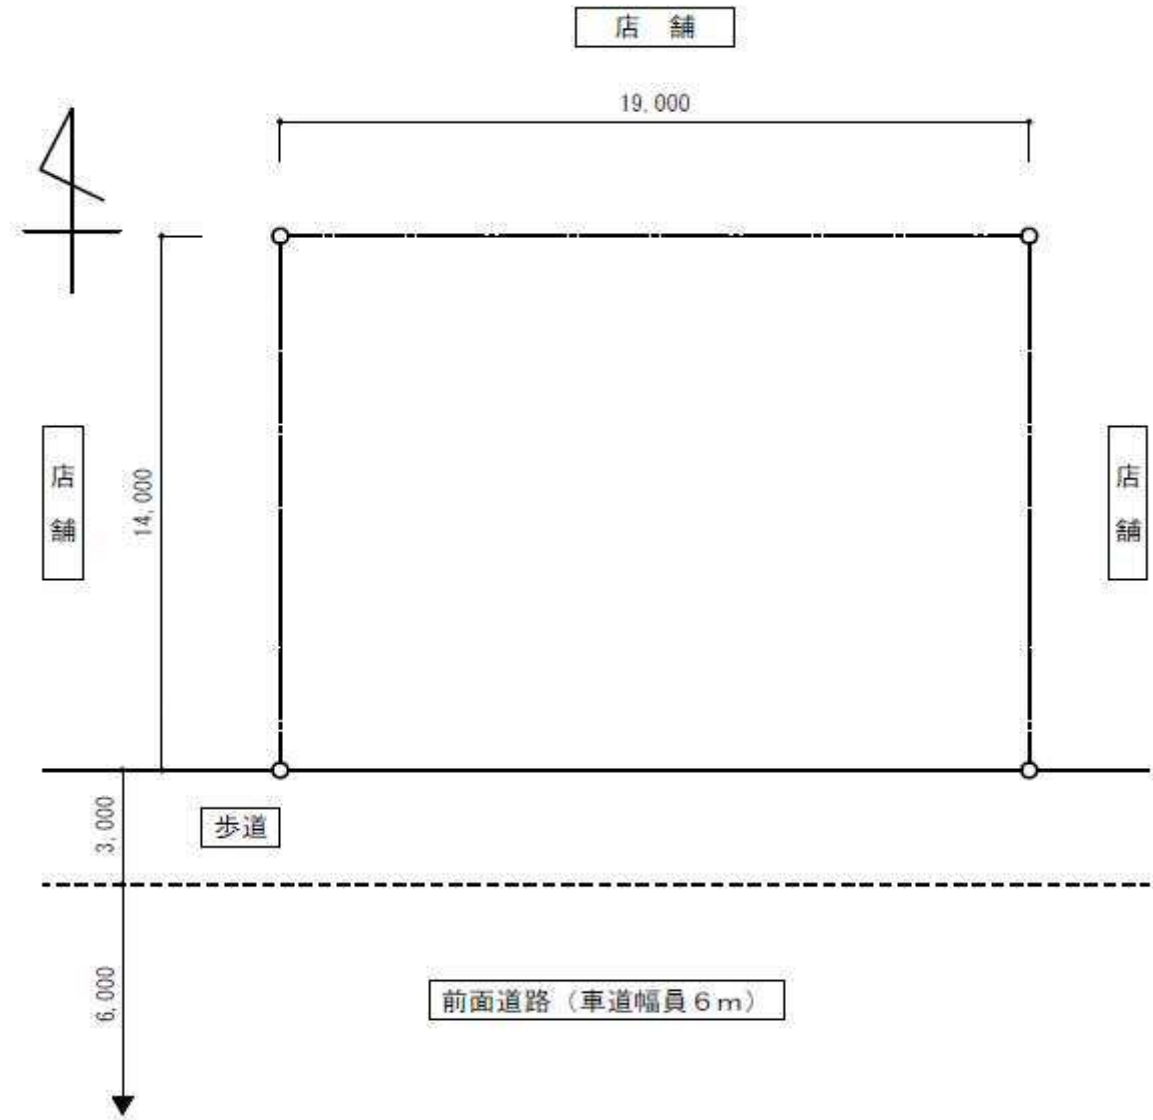

(2)設計趣旨(おおむね100字から150字程度)

(3)1F平面図 縮尺=1/100

(4)2F平面図 縮尺=1/100