受験区分	受験番号	設計課題
		「スタートアップ創業支援施設」

（1）配置図　　縮尺＝１／２００

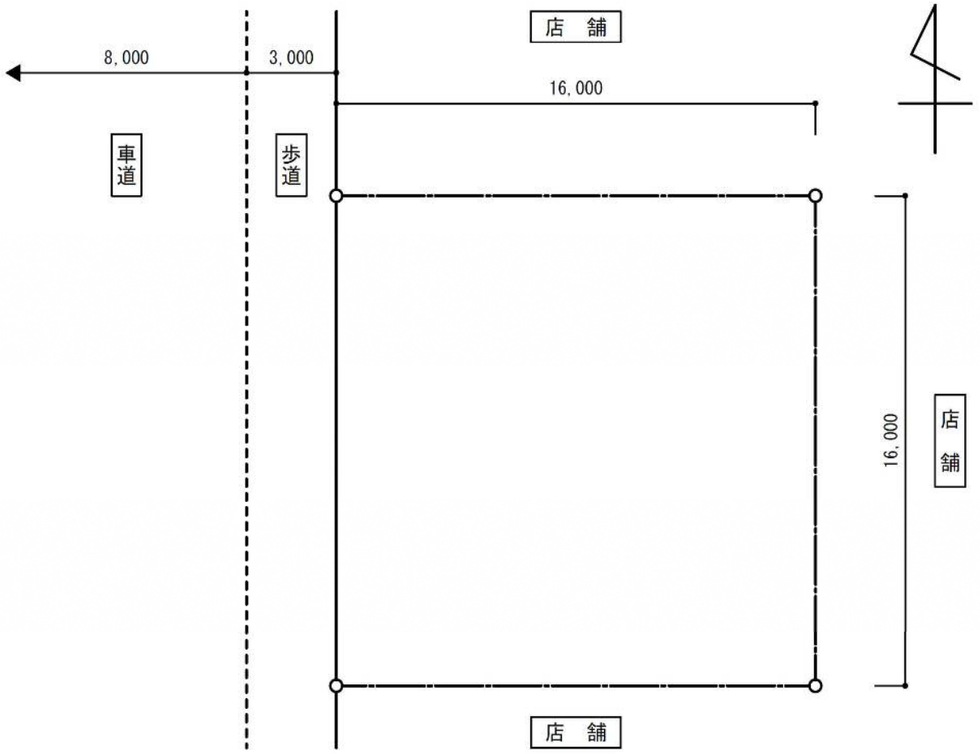

（2）設計趣旨（おおむね１００字から１５０字程度）

（3）１F平面図　　縮尺＝１／１００

（4）２F平面図　　縮尺＝１／１００