


設計課題

「図書館カウンターを併設した市役所出張所」

(1) 配置図 縮尺=1/200

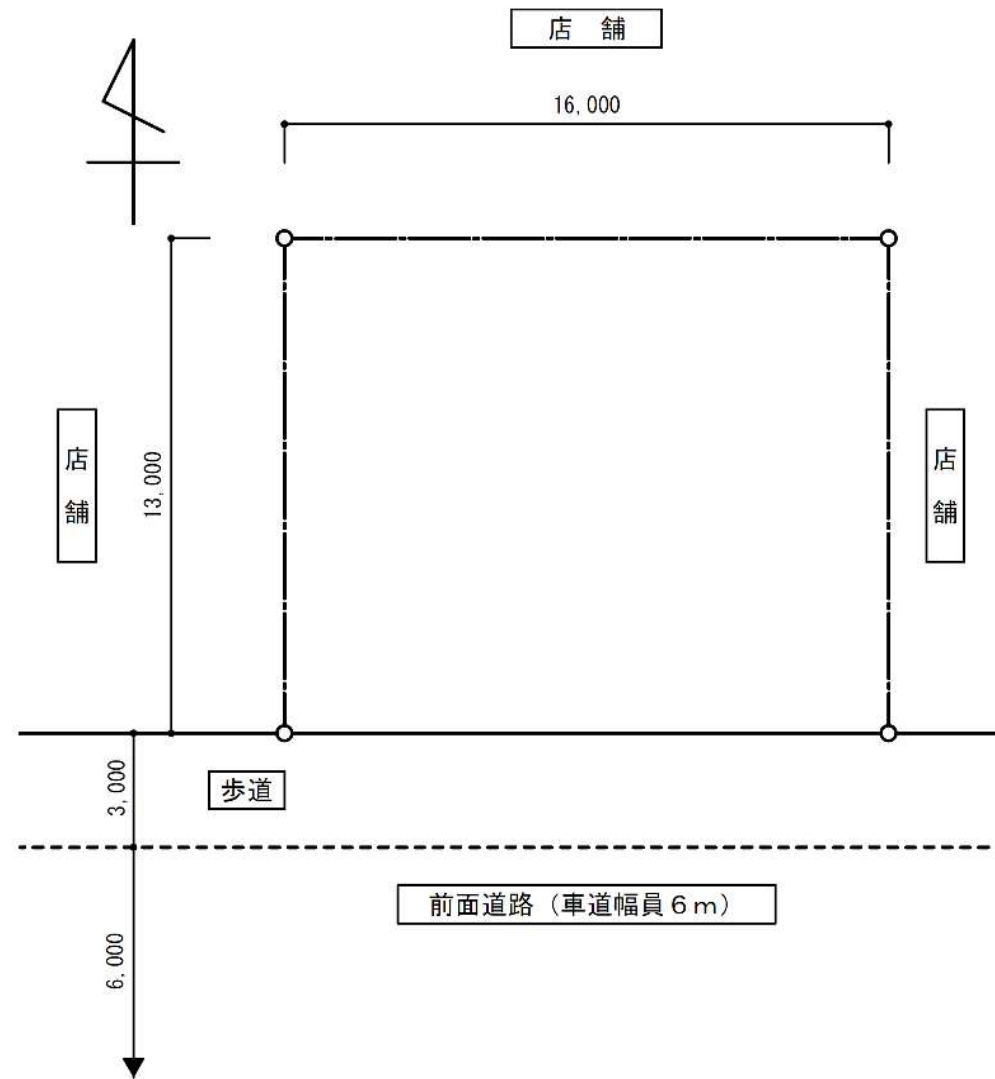

(2) 設計趣旨 (おおむね100字から150字程度)

Blank lines for writing the design intent.